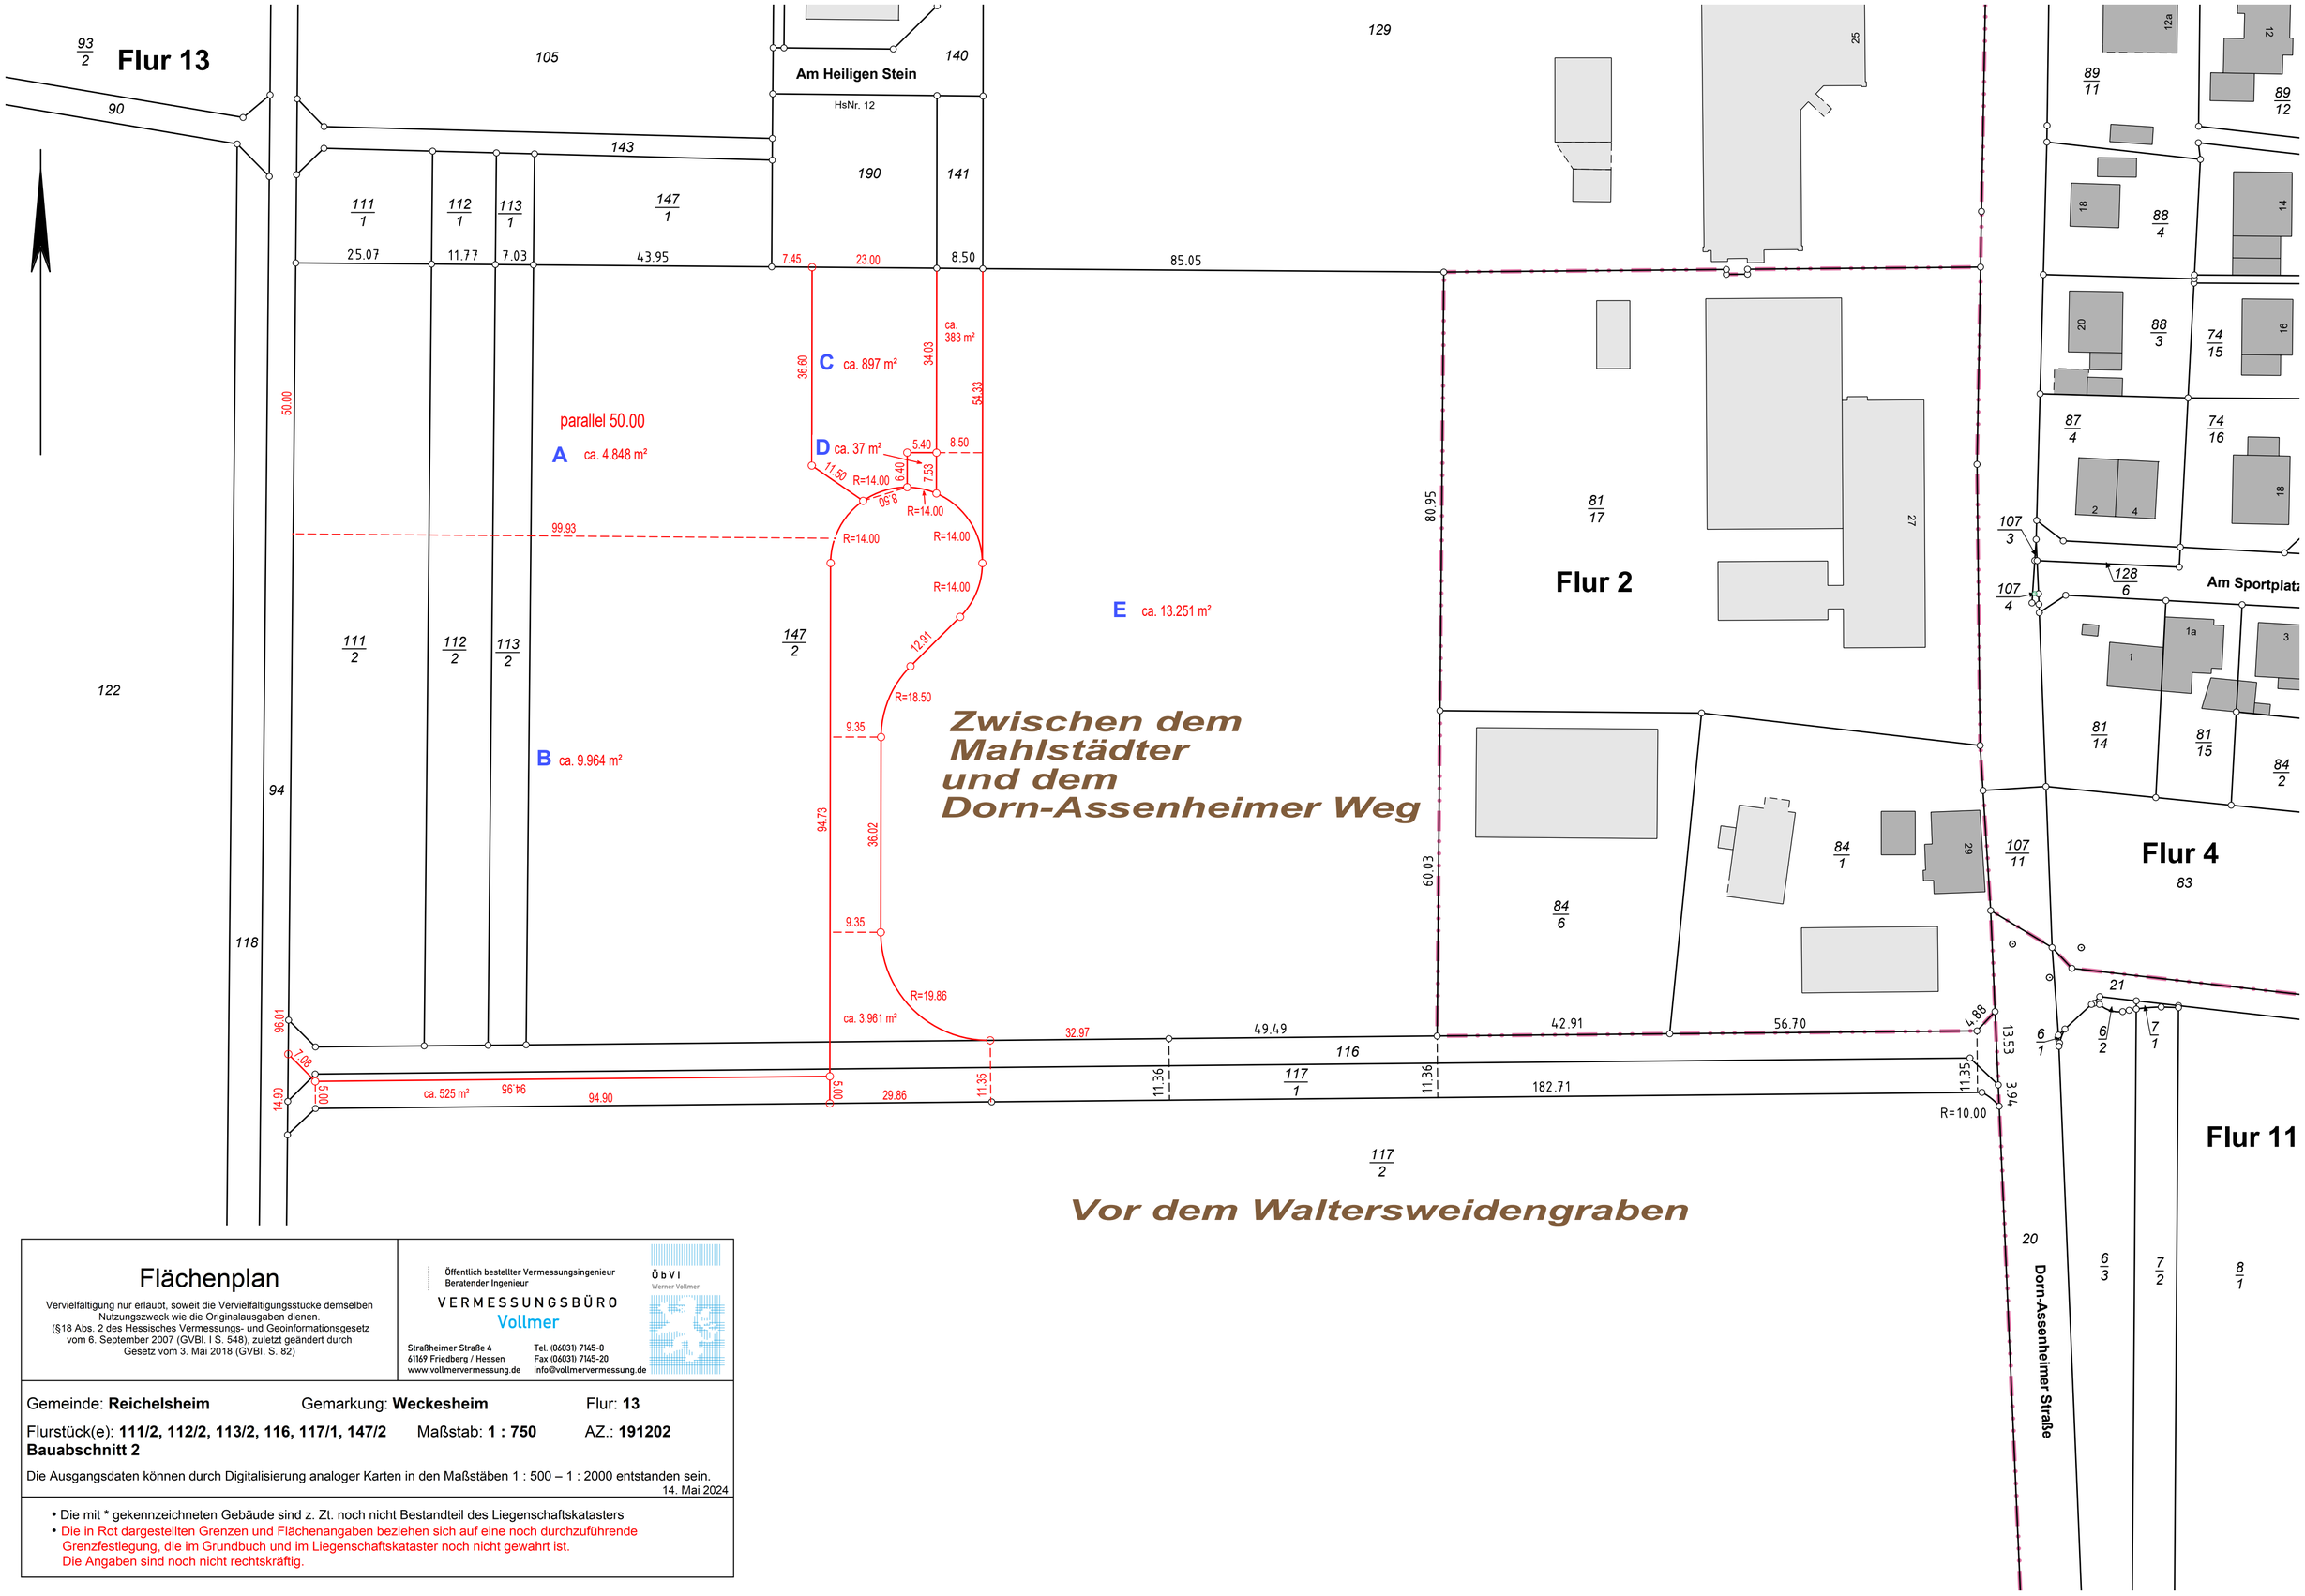

Flächenplan

Vervielfältigung nur erlaubt, soweit die Vervielfältigungsstücke demselben Nutzungszweck wie die Originalausgaben dienen.
(§18 Abs. 2 des Hessisches Vermessungs- und Geoinformationsgesetz vom 6. September 2007 (GVBl. I S. 548), zuletzt geändert durch Gesetz vom 3. Mai 2018 (GVBl. S. 82)

Öffentlich bestellter Vermessungsingenieur
Beratender Ingenieur
ÖbVI Werner Vollmer
VERMESSUNGSBÜRO
Vollmer
Straßheimer Straße 4
61169 Friedberg / Hessen
www.vollmervermessung.de
Tel. (06031) 7145-0
Fax (06031) 7145-20
info@vollmervermessung.de

Gemeinde: **Reichelsheim** Gemarkung: **Weckesheim** Flur: **13**

Flurstück(e): **111/2, 112/2, 113/2, 116, 117/1, 147/2** Maßstab: **1 : 750** AZ.: **191202**
Bauabschnitt 2

Die Ausgangsdaten können durch Digitalisierung analoger Karten in den Maßstäben 1 : 500 – 1 : 2000 entstanden sein.
14. Mai 2024

- Die mit * gekennzeichneten Gebäude sind z. Zt. noch nicht Bestandteil des Liegenschaftskatasters
- Die in Rot dargestellten Grenzen und Flächenangaben beziehen sich auf eine noch durchzuführende Grenzfestlegung, die im Grundbuch und im Liegenschaftskataster noch nicht gewahrt ist.
  Die Angaben sind noch nicht rechtskräftig.